

OSIEDLE MIESZKANIOWE Ul. Sudecka, Jelenia Góra

powierzchnia użytkowa
w m²



44,96

kondygnacja

PARTER

91/1

BRACCO Sp. z o.o.

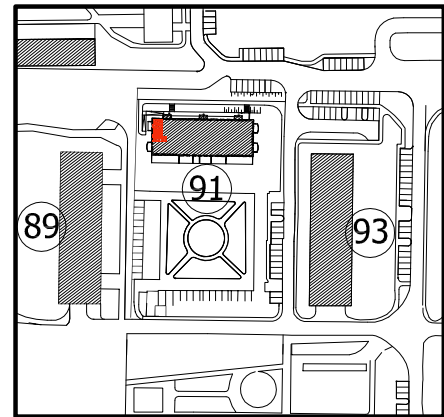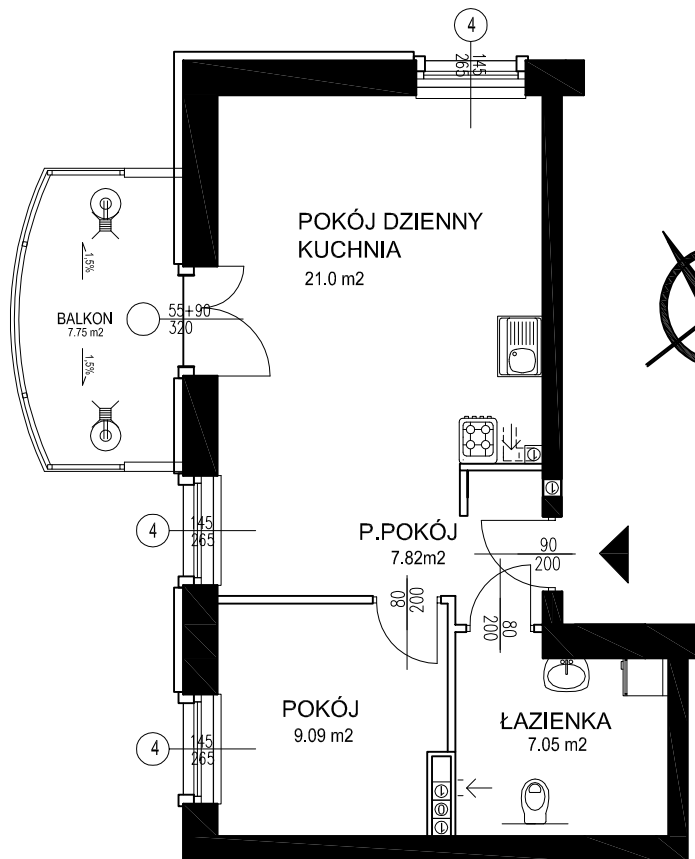

ZESTAWIENIE POWIERZCHNI:

1. pokój dzienny + kuchnia - 21,0 m.kw.
2. łazienka - 7,05 m.kw.
3. przedpokój - 7,82 m.kw.
4. pokój - 9,09 m.kw.

RAZEM: 44,96 m.kw.

balkon - 7,75m.kw.

skala 1:100

developer:

BRACCO Sp. z o.o.

ul. Sudecka 83, 58-500 JELENIA GÓRA

tel. (075) 75 31 931

adres e-mail: info@bracco.pl

projekt:

ARCH-E

ul. Malarska 19/24-6 WROCŁAW

tel. (071) 344 94 10 fax: 344 94 12

adres e-mail: biuro@arch-e.com