

OSIEDLE MIESZKANIOWE Ul. Sudecka, Jelenia Góra



powierzchnia użytkowa
w m²

85,11

kondygnacja

PARTER

91/10

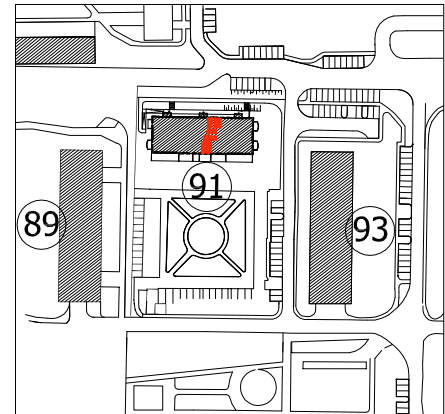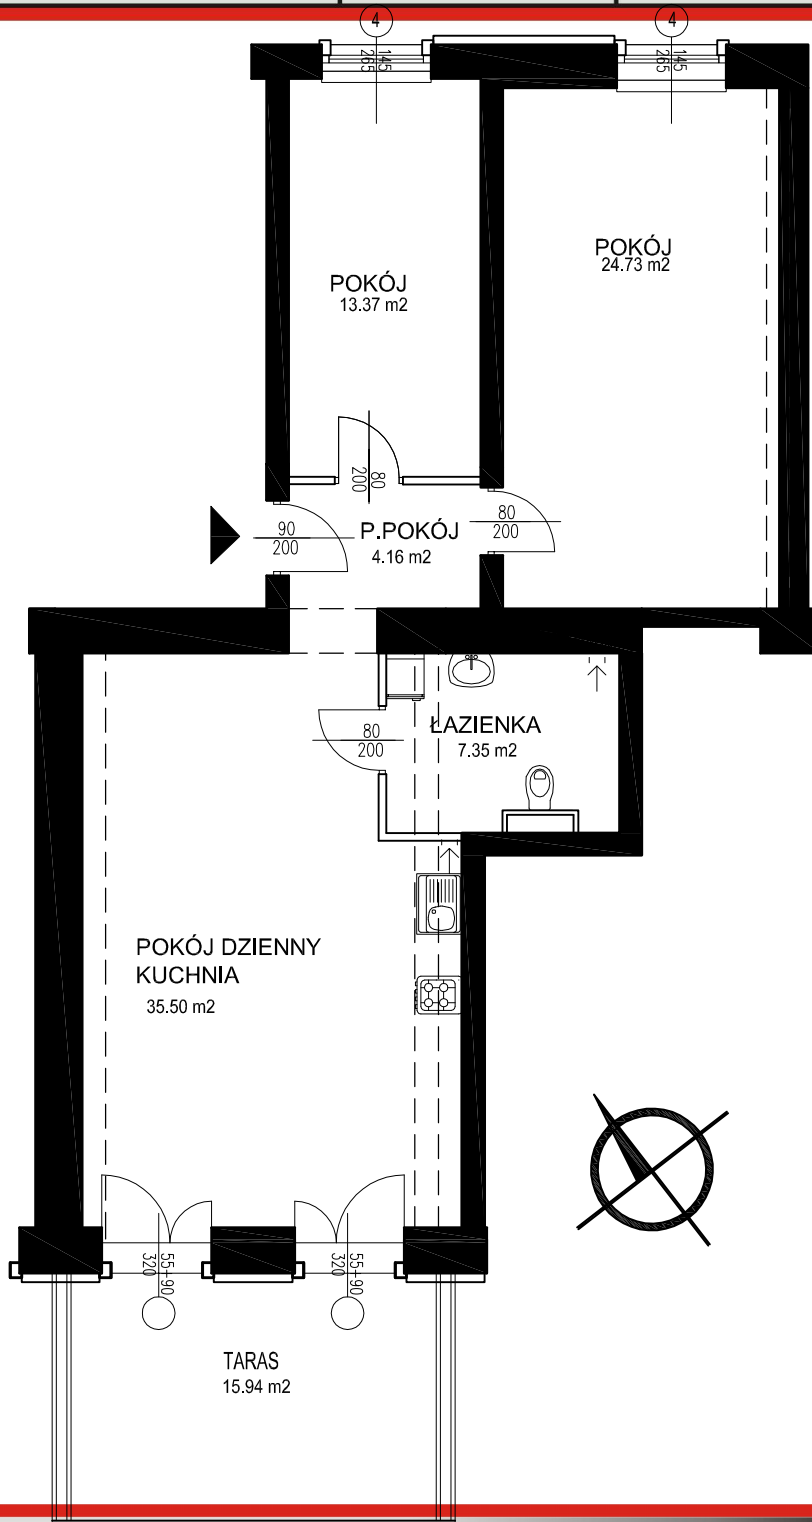

ZESTAWIENIE POWIERZCHNI:

1. pokój dzienny + kuchnia	- 35,50 m.kw.
2. łazienka	- 7,35 m.kw.
3. przedpokój	- 4,16 m.kw.
4. pokój	- 13,37 m.kw.
5. pokój	- 24,73 m.kw.
RAZEM:	85,11 m.kw.
taras	- 15,94 m.kw.

skala 1:100

deweloper:

BRACCO Sp. z o.o.

ul. Sudecka 83, 58-500 JELENIA GÓRA

tel. (075) 75 31 931

adres e-mail: info@bracco.pl

projekt:

ARCH-E

ul. Malarska 19/24-6 WROCLAW

tel. (071) 344 94 10 fax: 344 94 12

adres e-mail: biuro@arch-e.com