

OSIEDLE MIESZKANIOWE Ul. Sudecka, Jelenia Góra



powierzchnia użytkowa
w m²

49,2

kondygnacja

1-PIĘTRO

91/11

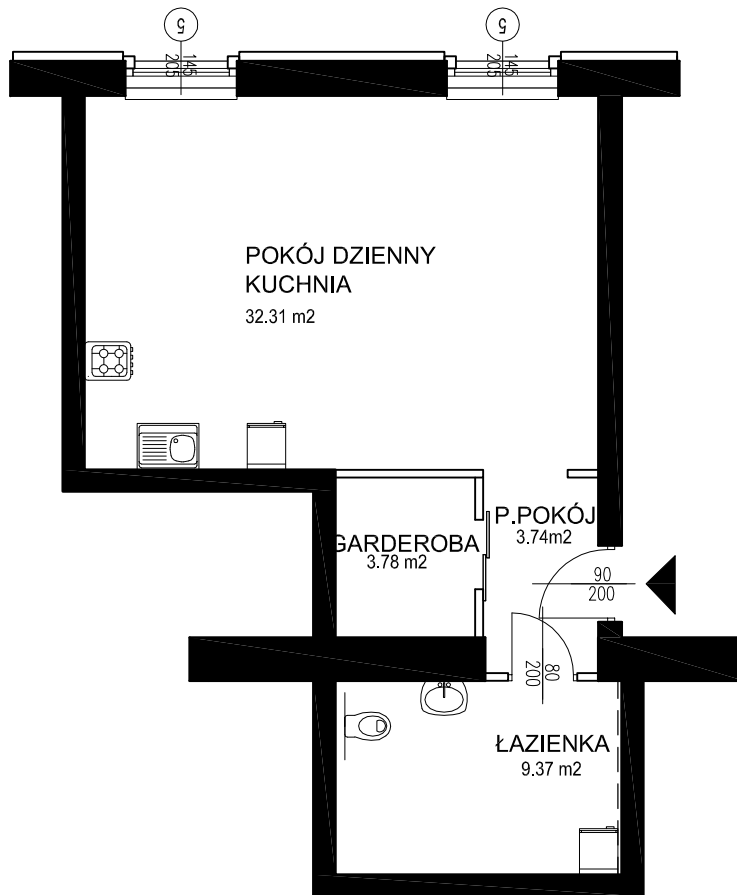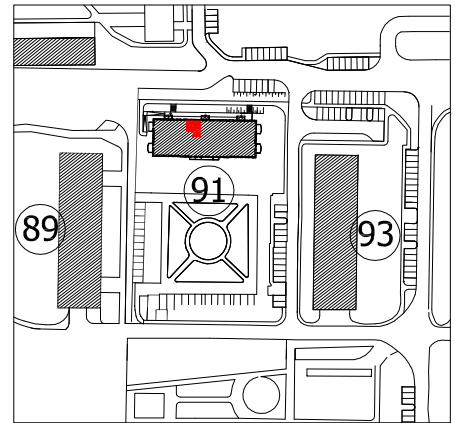

ZESTAWIENIE POWIERZCHNI:

1. pokój dzienny
+ kuchnia - 32,31 m.kw.
2. łazienka - 9,37 m.kw.
3. przedpokój - 3,74 m.kw.
4. garderoba - 3,78 m.kw.

RAZEM: 49,2 m.kw.

skala 1:100

deweloper:

BRACCO Sp. z o.o.

ul. Sudecka 83, 58-500 JELENIA GÓRA

tel. (075) 75 31 931

adres e-mail: info@bracco.pl

projekt:

ARCH-E

ul. Malarska 19/24-6 WROCŁAW

tel. (071) 344 94 10 fax: 344 94 12

adres e-mail: biuro@arch-e.com