

# OSIEDLE MIESZKANIOWE Ul. Sudecka, Jelenia Góra



powierzchnia użytkowa  
w m<sup>2</sup>

**83,84**

kondygnacja

**1-PIĘTRO**

**91/12**

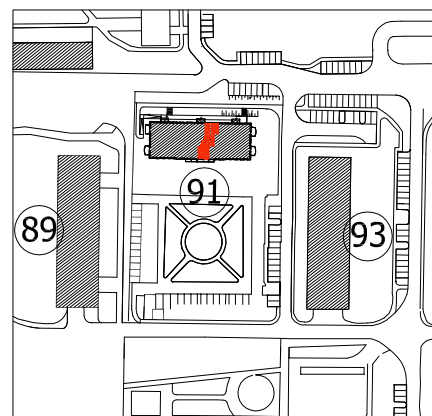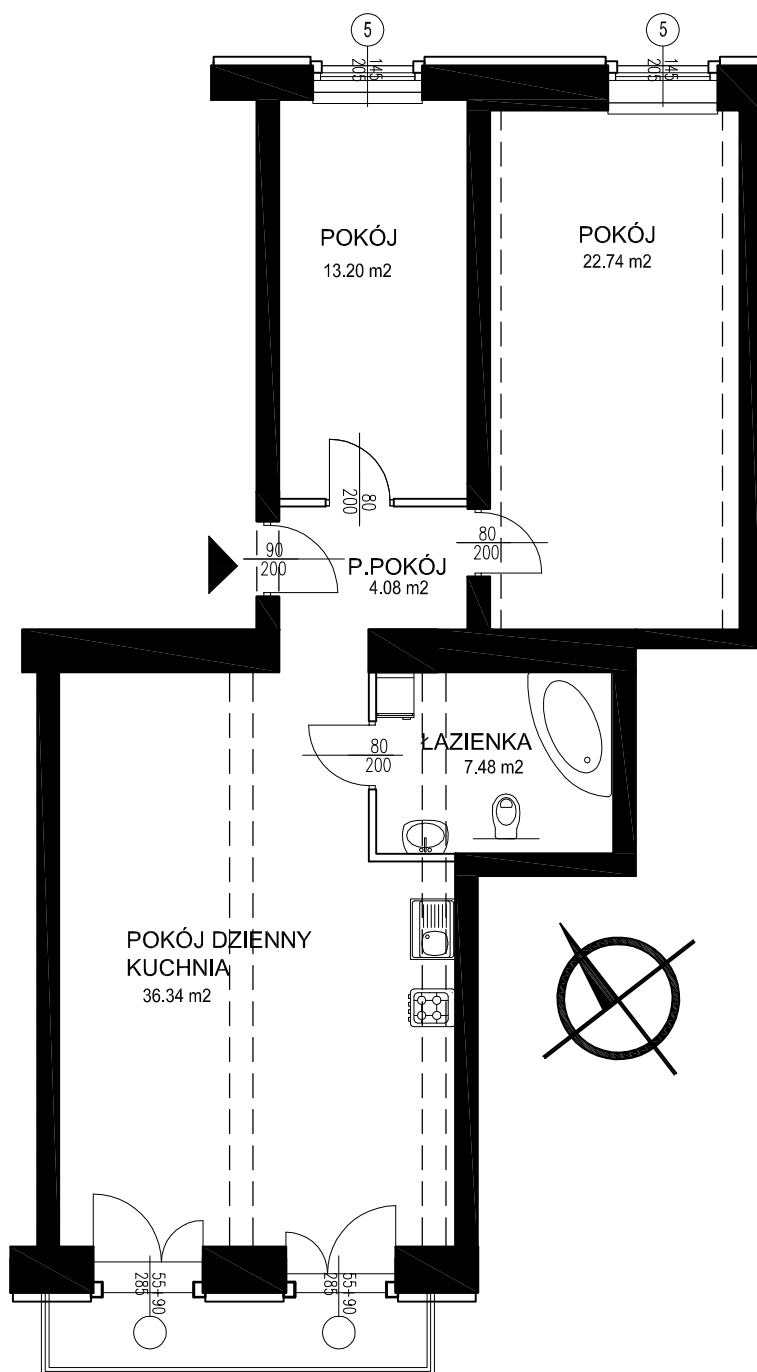

## ZESTAWIENIE POWIERZCHNI:

1. pokój dzienny + kuchnia - 36,34 m.kw.
2. łazienka - 7,48 m.kw.
3. p.pokój - 4,08 m.kw.
4. pokój - 22,74 m.kw.
5. pokój - 13,20 m.kw.

RAZEM: 83,84 m.kw.

balkon - 4,35 m.kw.

skala 1:100

developer:

**BRACCO** Sp. z o.o.

ul. Sudecka 83, 58-500 JELENIA GÓRA

tel. (075) 75 31 931

adres e-mail: info@bracco.pl

projekt:

**ARCH-E**

ul. Malarska 19/24-6 WROCLAW

tel. (071) 344 94 10 fax: 344 94 12

adres e-mail: biuro@arch-e.com