

OSIEDLE MIESZKANIOWE Ul. Sudecka, Jelenia Góra


powierzchnia użytkowa
w m²

66,72

kondygnacja

PARTER

91/17

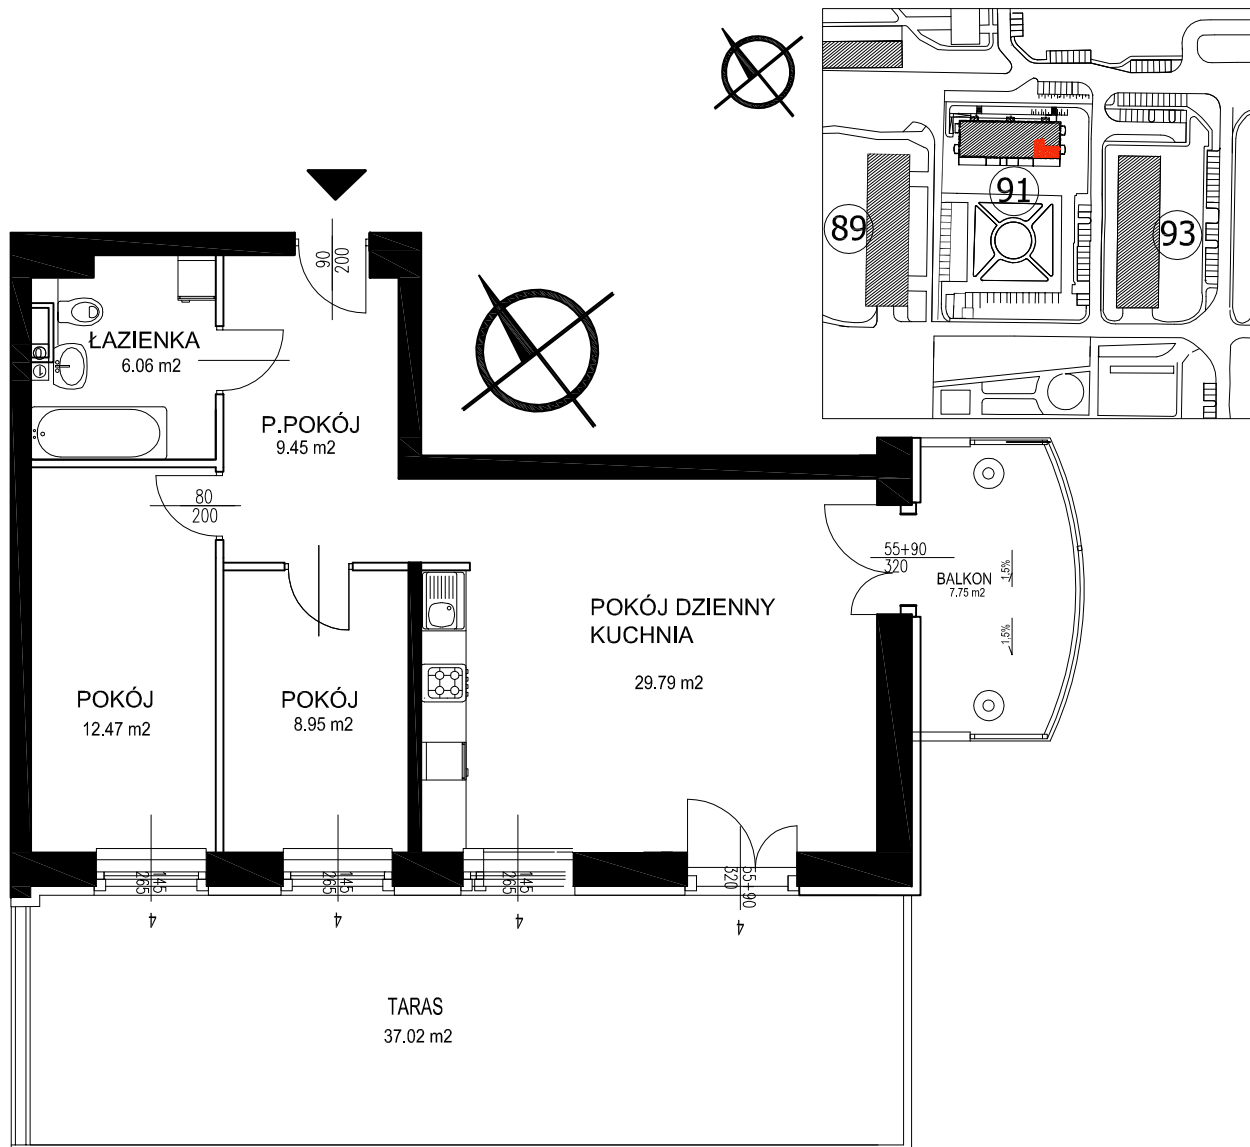

ZESTAWIENIE POWIERZCHNI:

1. pokój dzienny
+ kuchnia - 29,79 m.kw.
 2. łazienka - 6,06 m.kw.
 3. przedpokój - 9,45 m.kw.
 4. pokój - 8,95 m.kw.
 5. pokój - 12,47 m.kw.
- RAZEM: 66,72 m.kw.**

skala 1:100

balkon - 7,75 m.kw.
taras - 37,02 m.kw.

developer:

BRACCO Sp. z o.o.

ul. Sudecka 83, 58-500 JELENIA GÓRA

tel. (075) 75 31 931

adres e-mail: info@bracco.pl

projekt:

ARCH-E

ul. Malarska 19/24-6 WROCŁAW

tel. (071) 344 94 10 fax: 344 94 12

adres e-mail: biuro@arch-e.com

BRACCO Sp. z o.o.