

OSIEDLE MIESZKANIOWE Ul. Sudecka, Jelenia Góra



powierzchnia użytkowa
w m²

75,79

kondygnacja

1-PIĘTRO

91/19

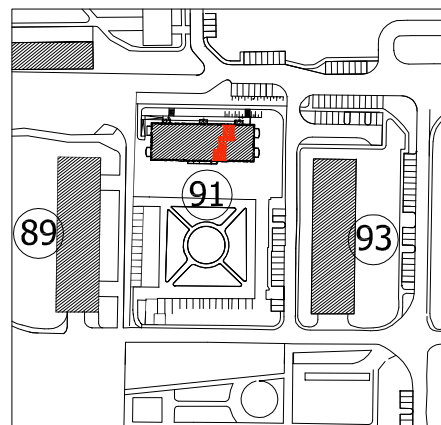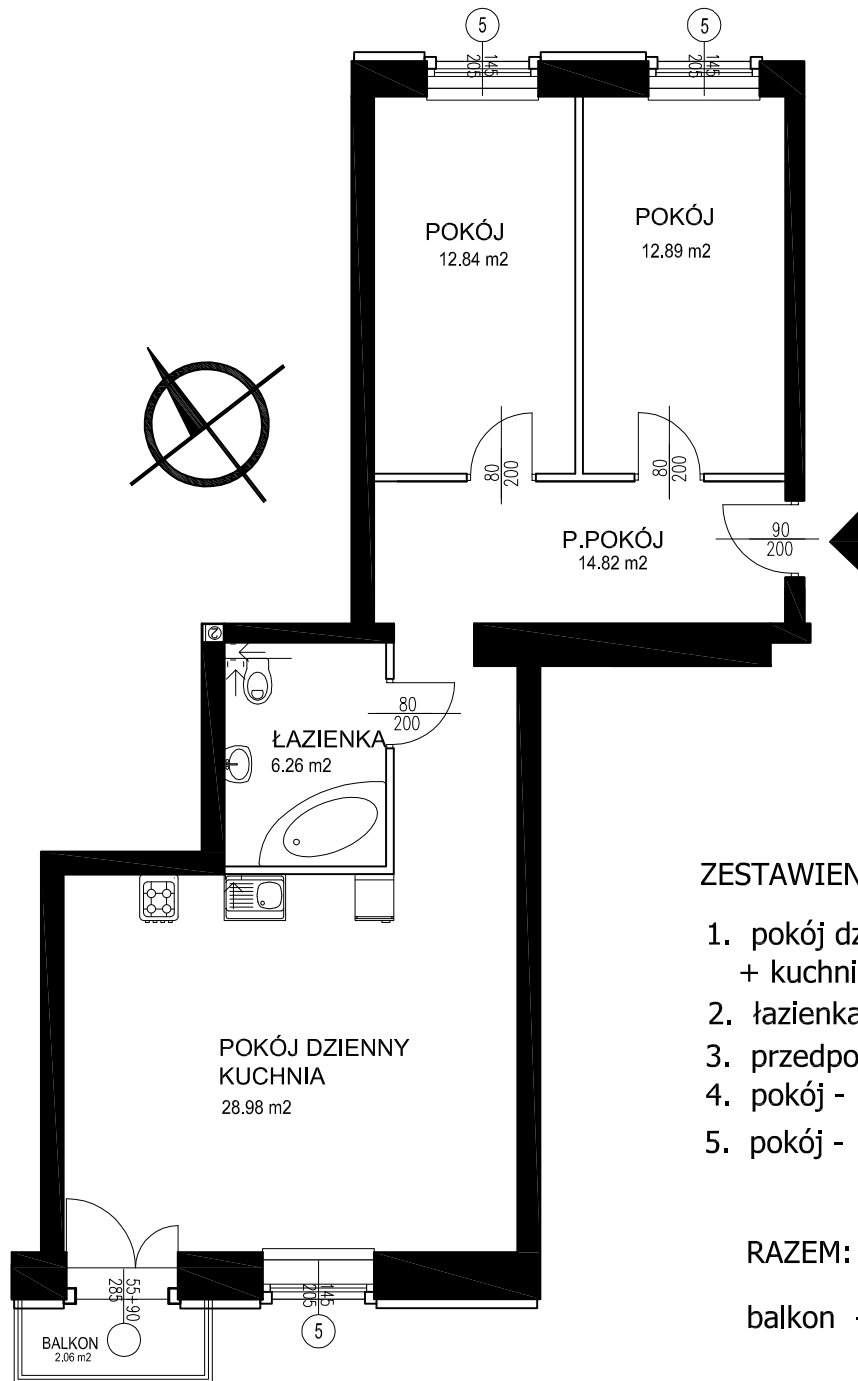

ZESTAWIENIE POWIERZCHNI:

1. pokój dzienny
+ kuchnia - 28,98 m.kw.
2. łazienka - 6,26 m.kw.
3. przedpokój - 14,82 m.kw.
4. pokój - 12,89 m.kw.
5. pokój - 12,84m.kw.

RAZEM: 75,79 m.kw.

balkon - 2,06 m.kw.

skala 1:100

developer:

BRACCO Sp. z o.o.

ul. Sudecka 83, 58-500 JELENIA GÓRA

tel. (075) 75 31 931

adres e-mail: info@bracco.pl

projekt:

ARCH-E

ul. Malarska 19/24-6 WROCŁAW

tel. (071) 344 94 10 fax: 344 94 12

adres e-mail: biuro@arch-e.com