

OSIEDLE MIESZKANIOWE Ul. Sudecka, Jelenia Góra

powierzchnia użytkowa
w m²

68,58

kondygnacja


PARTER

91/2

ZESTAWIENIE POWIERZCHNI:

1. pokój dzienny
+ kuchnia - 29,73 m.kw.
 2. łazienka - 6,45 m.kw.
 3. przedpokój - 9,08 m.kw.
 4. pokój - 8,97 m.kw.
 5. pokój - 14,35 m.kw.
- RAZEM: 68,58 m.kw.**

balkon - 7,75 m.kw.
taras - 38,04 m.kw.

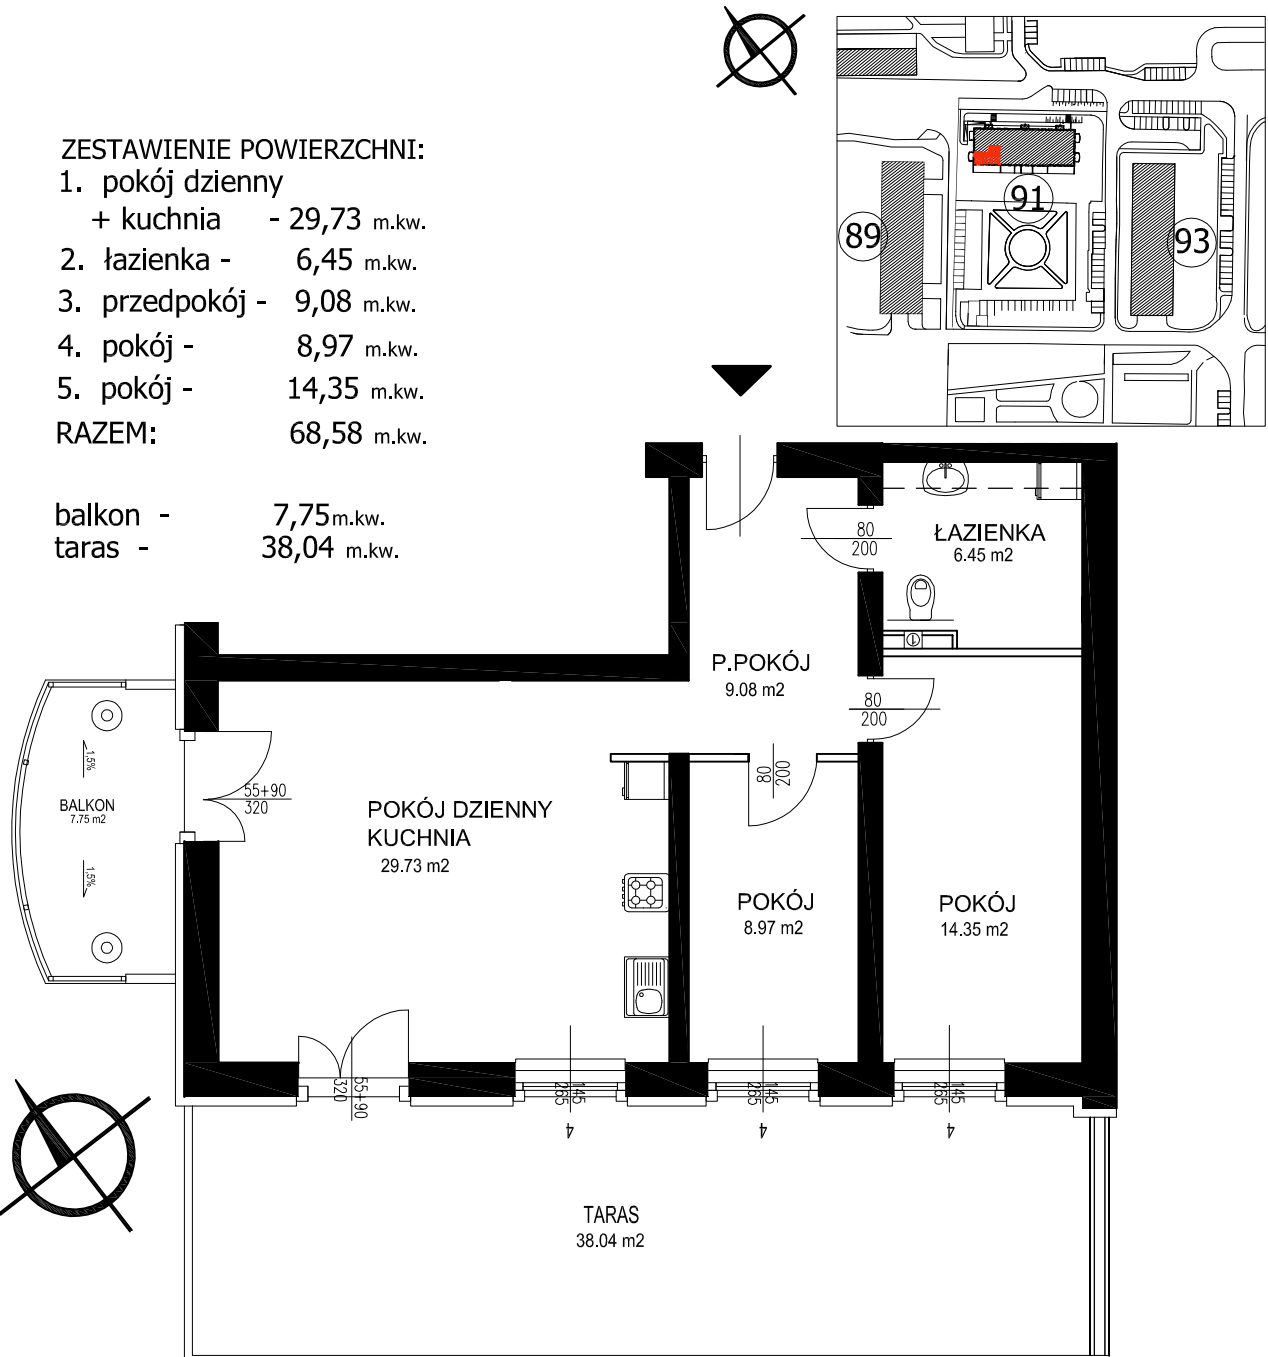

skala 1:100

developer:

BRACCO Sp. z o.o.

ul. Sudecka 83, 58-500 JELENIA GÓRA

tel. (075) 75 31 931

adres e-mail: info@bracco.pl

projekt:

ARCH-E

ul. Malarska 19/24-6 WROCLAW

tel. (071) 344 94 10 fax: 344 94 12

adres e-mail: biuro@arch-e.com