

# OSIEDLE MIESZKANIOWE Ul. Sudecka, Jelenia Góra


powierzchnia użytkowa  
w m<sup>2</sup>

**66,71**

kondygnacja

**1-PIĘTRO**

**91/20**

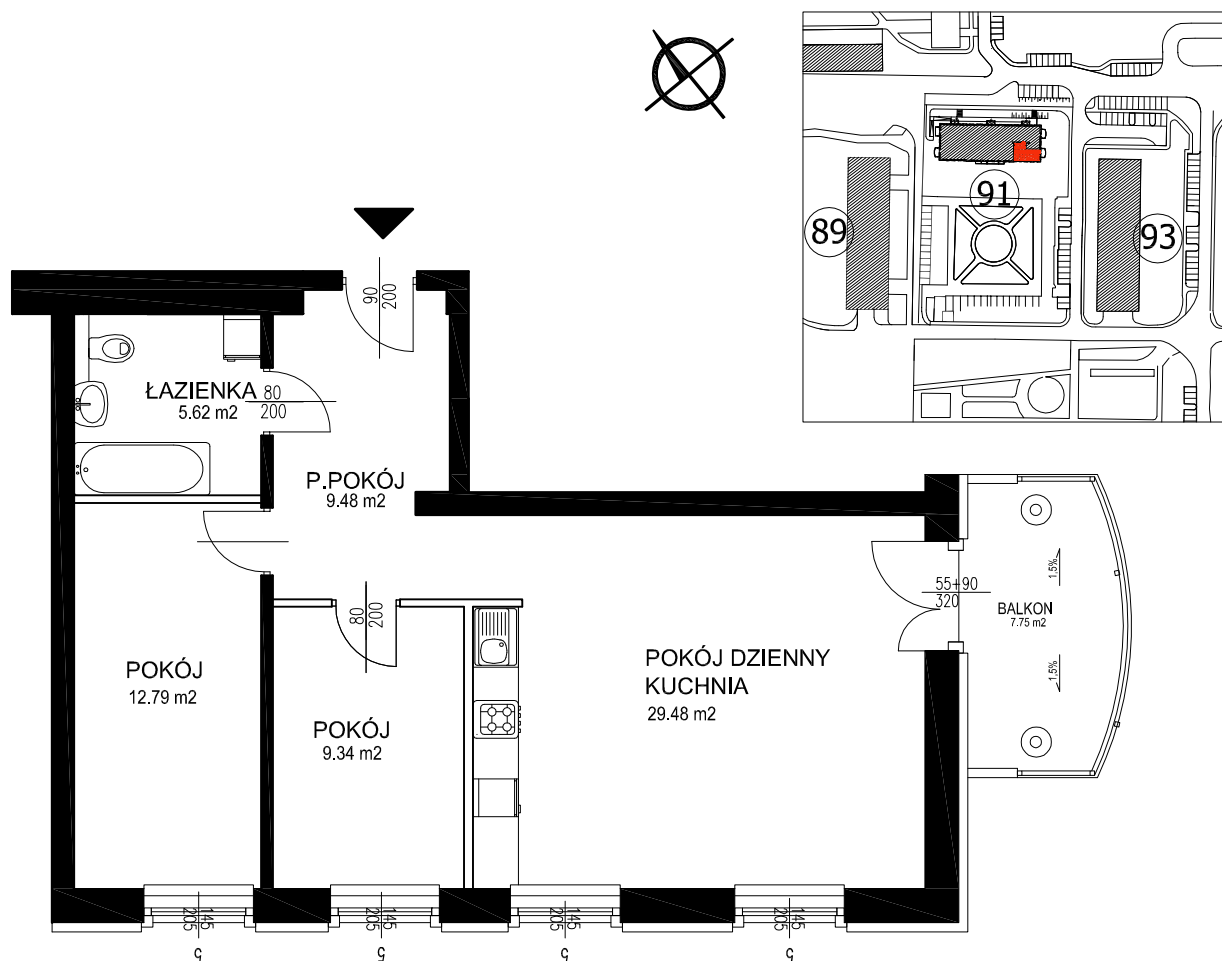

## ZESTAWIENIE POWIERZCHNI:

1. pokój dzienny  
+ kuchnia - 29,48 m.kw.
  2. łazienka - 5,62 m.kw.
  3. przedpokój - 9,48 m.kw.
  4. pokój - 9,34 m.kw.
  5. pokój - 12,79 m.kw.
- RAZEM: 66,71 m.kw.
- balkon - 7,75 m.kw.



skala 1:100

developer:

**BRACCO Sp. z o.o.**

ul. Sudecka 83, 58-500 JELENIA GÓRA

tel. (075) 75 31 931

adres e-mail: info@bracco.pl

projekt:

**ARCH-E**

ul. Malarska 19/24-6 WROCLAW

tel. (071) 344 94 10 fax: 344 94 12

adres e-mail: biuro@arch-e.com

BRACCO Sp. z o.o.