

OSIEDLE MIESZKANIOWE Ul. Sudecka, Jelenia Góra




powierzchnia użytkowa
w m²

101,26

kondygnacja

2-PIĘTRO

91/22

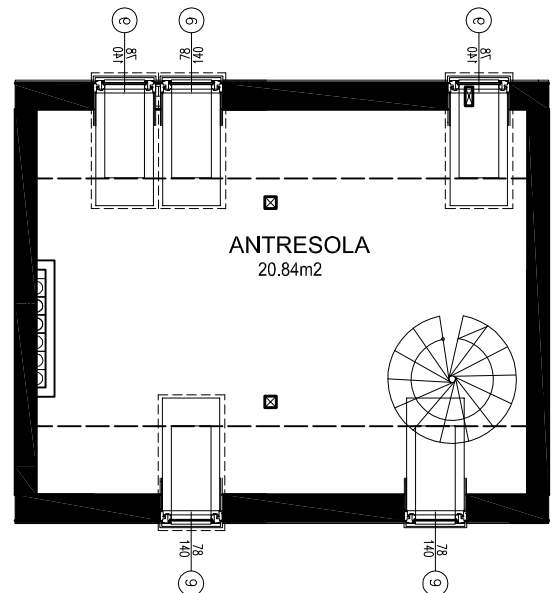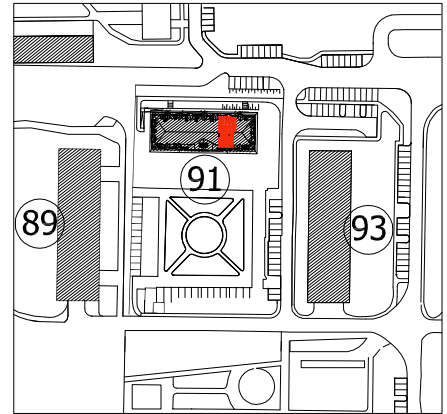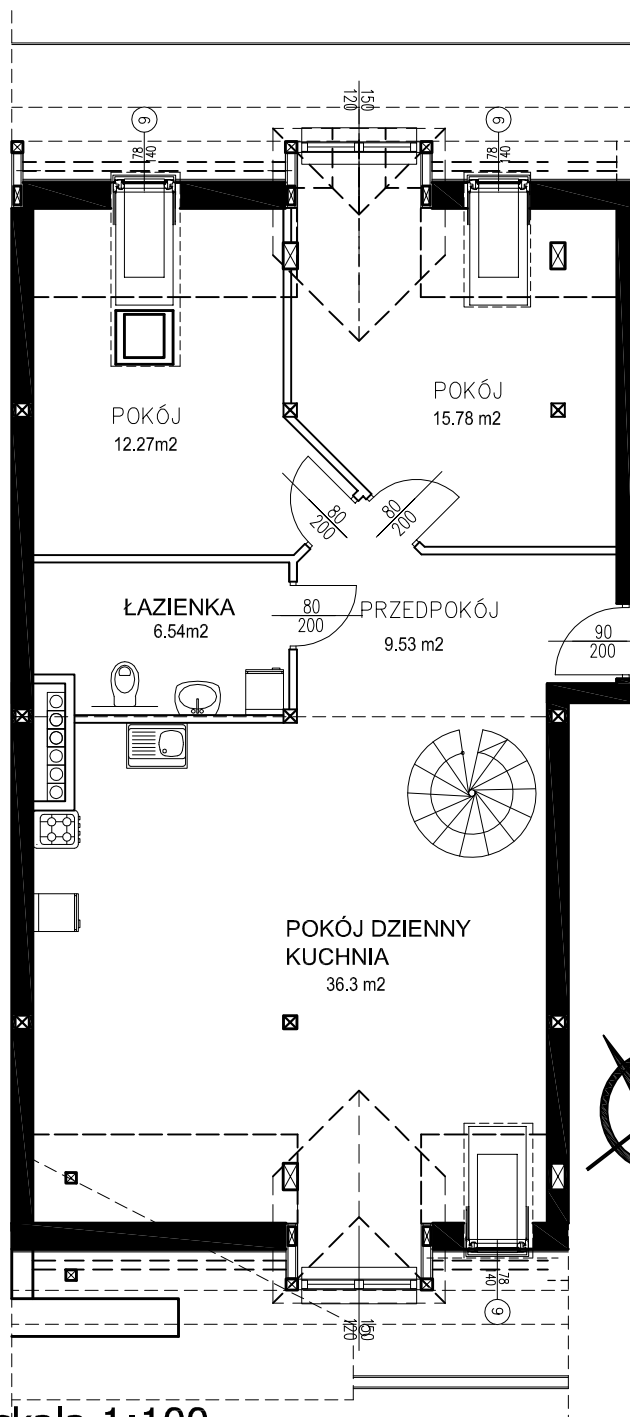

ZESTAWIENIE POWIERZCHNI:

1. pokój dzienny + kuchnia - 36,3 m.kw.
2. łazienka - 6,54 m.kw.
3. przedpokój - 9,53 m.kw.
4. pokój - 15,78 m.kw.
5. pokój - 12,27 m.kw.
- antresola - 20,84 m.kw.

RAZEM: 80,42 m.kw.
20,84 m.kw.

101,26 m.kw.

skala 1:100

developer:

BRACCO Sp. z o.o.

ul. Sudecka 83, 58-500 JELENIA GÓRA

tel. (075) 75 31 931

adres e-mail: info@bracco.pl

projekt:

ARCH-E

ul. Malarska 19/24-6 WROCLAW

tel. (071) 344 94 10 fax: 344 94 12

adres e-mail: biuro@arch-e.com