

# OSIEDLE MIESZKANIOWE Ul. Sudecka, Jelenia Góra


powierzchnia użytkowa  
w m<sup>2</sup>

**70,37**

kondygnacja



**2-PIĘTRO**

**91/23**

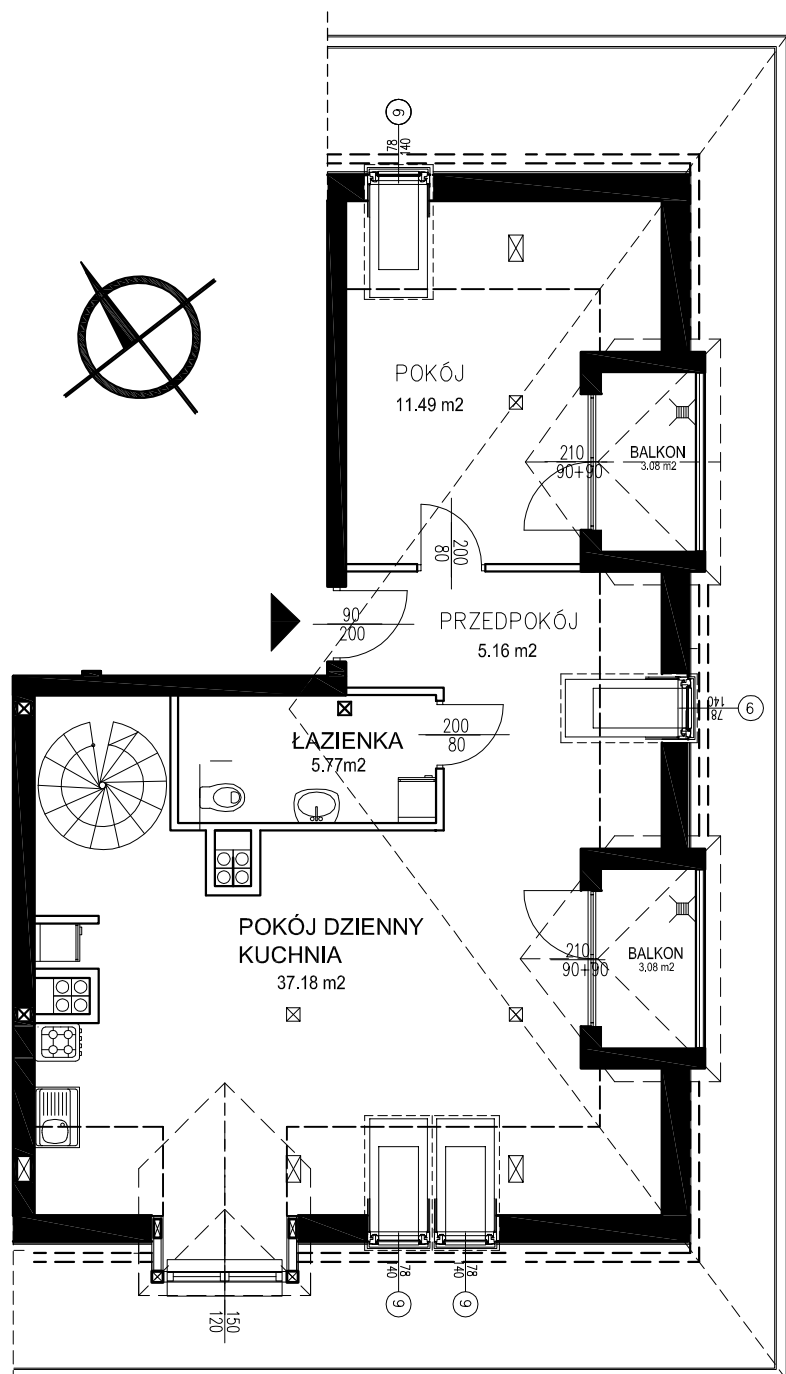

skala 1:100

balkon - 3,08 m.kw.  
balkon - 3,08 m.kw.

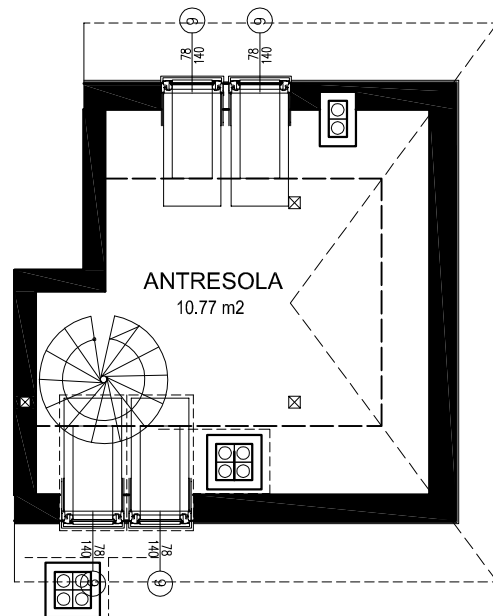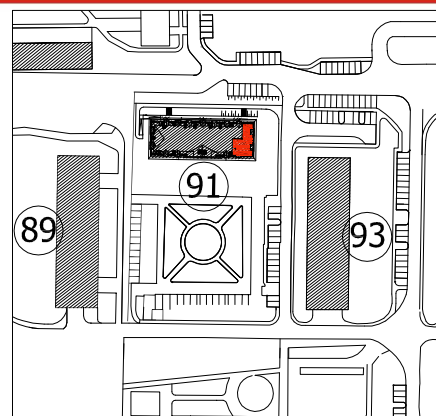

## ZESTAWIENIE POWIERZCHNI:

1. pokój dzienny + kuchnia -	37,18 m.kw.
2. łazienka -	5,77 m.kw.
3. przedpokój -	5,16 m.kw.
4. pokój -	11,49 m.kw.
antresola -	10,77 m.kw.
<b>RAZEM:</b>	<b>59,60 m.kw.</b>
	<b>10,77 m.kw.</b>
	<b>70,37 m.kw.</b>

developer:

**BRACCO Sp. z o.o.**

ul. Sudecka 83, 58-500 JELENIA GÓRA

tel. (075) 75 31 931

adres e-mail: info@bracco.pl

projekt:

**ARCH-E**

ul. Malarska 19/24-6 WROCŁAW

tel. (071) 344 94 10 fax: 344 94 12

adres e-mail: biuro@arch-e.com