

OSIEDLE MIESZKANIOWE  
Ul. Sudecka, Jelenia Góra



powierzchnia użytkowa  
w m<sup>2</sup>

**101,28**

kondygnacja

**PARTER**

**91/3**

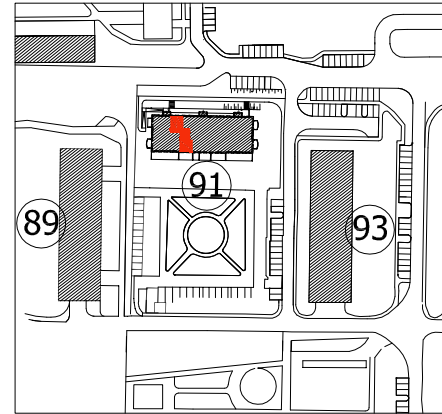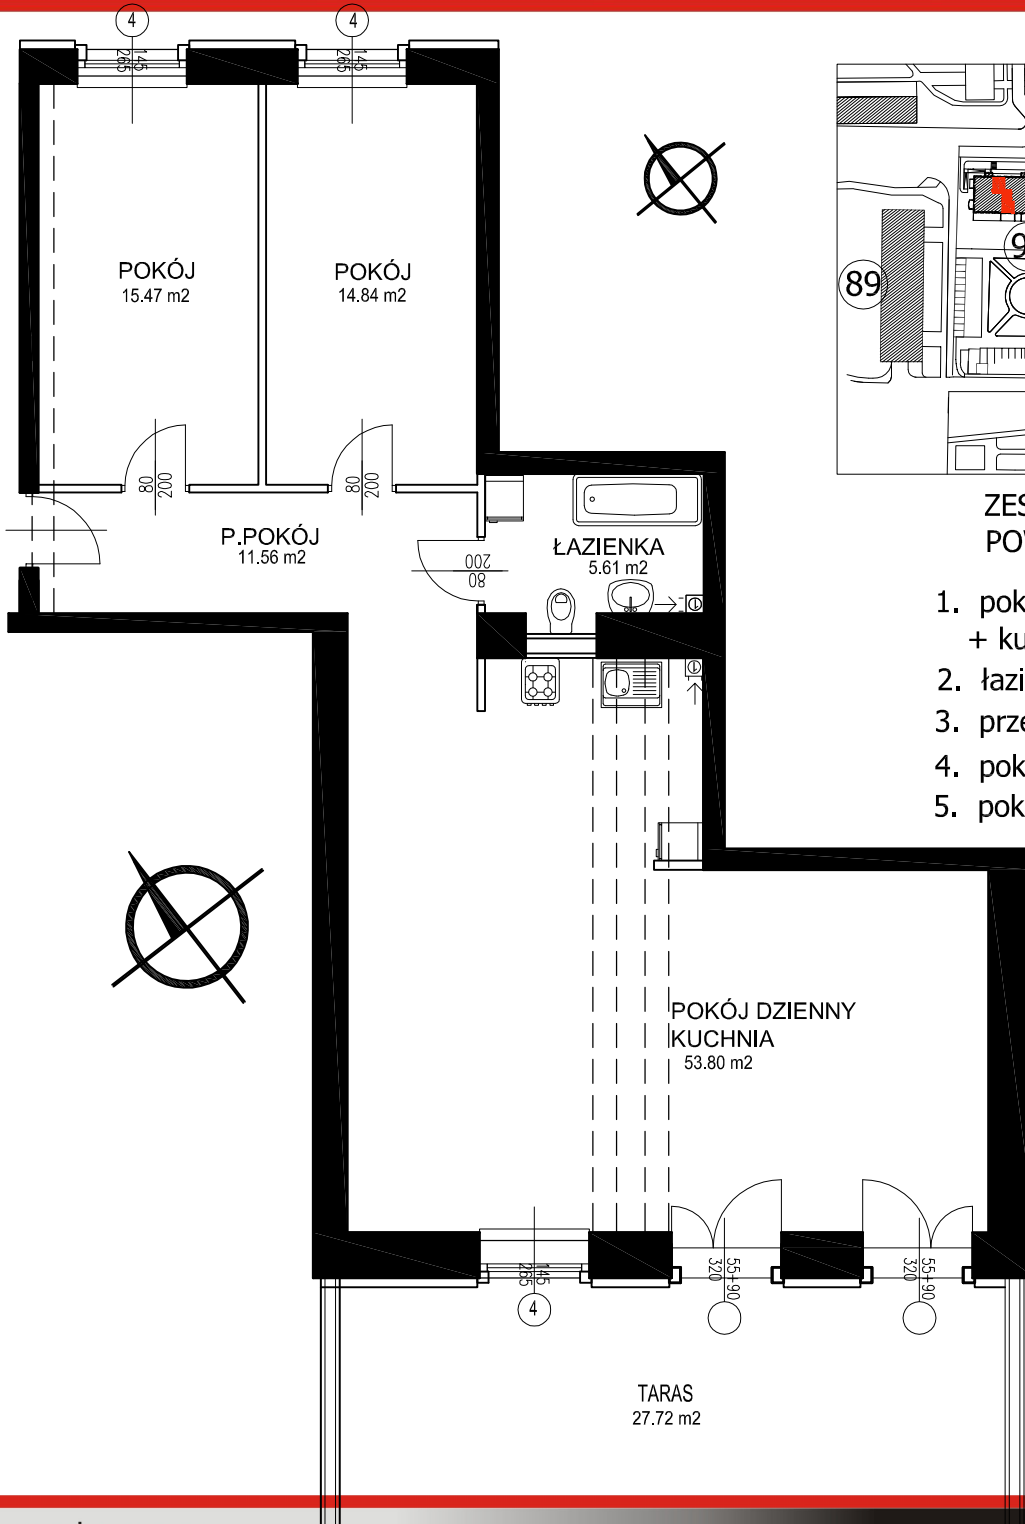

ZESTAWIENIE  
POWIERZCHNI:

1. pokój dzienny  
+ kuchnia - 53,80m.kw.
2. łazienka - 5,61 m.kw.
3. przedpokój - 11,56 m.kw.
4. pokój - 14,84 m.kw.
5. pokój - 15,47 m.kw.

RAZEM: 101,28 m.kw.  
taras - 27,72m.kw.

skala 1:100

developer:

**BRACCO Sp. z o.o.**

ul. Sudecka 83, 58-500 JELENIA GÓRA

tel. (075) 75 31 931

adres e-mail: info@bracco.pl

projekt:

**ARCH-E**

ul. Malarska 19/24-6 WROCLAW

tel. (071) 344 94 10 fax: 344 94 12

adres e-mail: biuro@arch-e.com

BRACCO Sp. z o.o.