

# OSIEDLE MIESZKANIOWE Ul. Sudecka, Jelenia Góra

powierzchnia użytkowa  
w m<sup>2</sup>



**45,08**

kondygnacja

**1-PIĘTRO**

**91/4**

BRACCO Sp. z o.o.

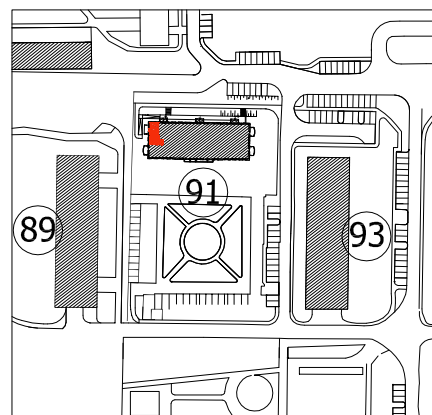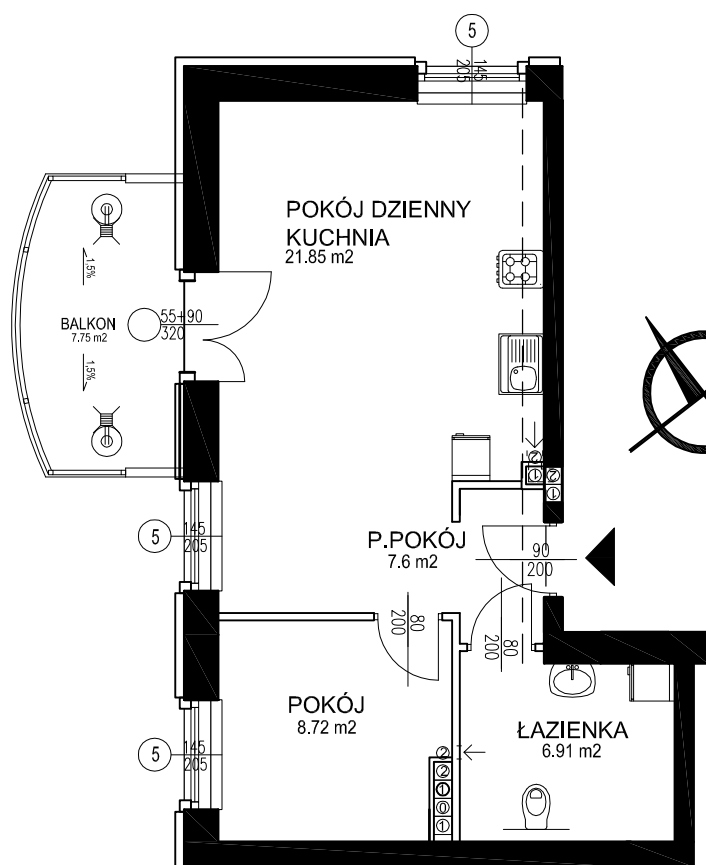

## ZESTAWIENIE POWIERZCHNI:

1. pokój dzienny  
+ kuchnia - 21,85 m.kw.
2. łazienka - 6,91 m.kw.
3. p.pokój - 7,6 m.kw.
4. pokój - 8,72 m.kw.

RAZEM: 45,08 m.kw.

balkon - 7,75 m.kw.

skala 1:100

developer:

**BRACCO Sp. z o.o.**

ul. Sudecka 83, 58-500 JELENIA GÓRA

tel. (075) 75 31 931

adres e-mail: info@bracco.pl

projekt:

**ARCH-E**

ul. Malarska 19/24-6 WROCŁAW

tel. (071) 344 94 10 fax: 344 94 12

adres e-mail: biuro@arch-e.com