

OSIEDLE MIESZKANIOWE Ul. Sudecka, Jelenia Góra

powierzchnia użytkowa
w m²

69,35



kondygnacja

1-PIĘTRO

91/5

ZESTAWIENIE POWIERZCHNI:

- 1. pokój dzienny + kuchnia - 29,38 m.kw.
 - 2. łazienka - 5,57 m.kw.
 - 3. p.pokój - 9,62 m.kw.
 - 4. pokój - 10,14 m.kw.
 - 5. pokój - 14,64 m.kw.
- RAZEM: 69,35 m.kw.
- balkon - 7,75 m.kw.

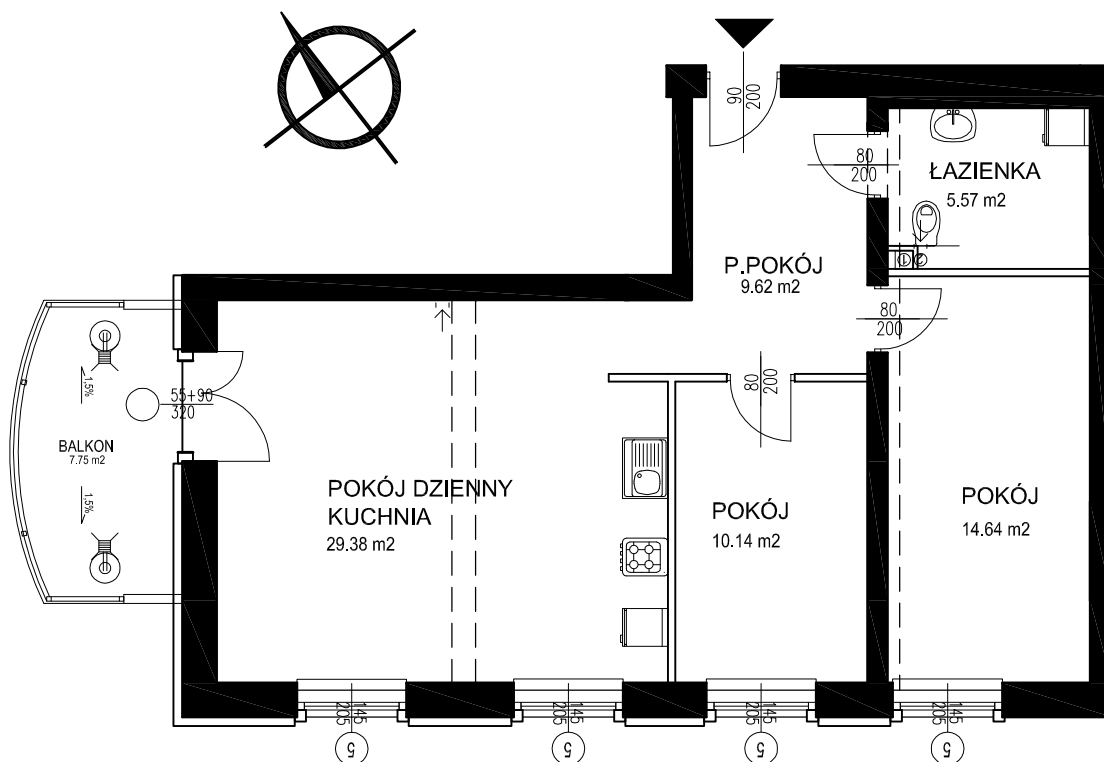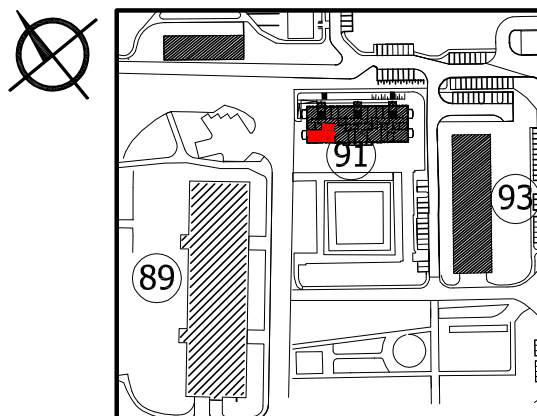

skala 1:100

developer:

BRACCO Sp. z o.o.

ul. Sudecka 83, 58-500 JELENIA GÓRA

tel. (075) 75 31 931

adres e-mail: info@bracco.pl

projekt:

ARCH-E

ul. Malarska 19/24-6 WROCLAW

tel. (071) 344 94 10 fax: 344 94 12

adres e-mail: biuro@arch-e.com