

OSIEDLE MIESZKANIOWE Ul. Sudecka, Jelenia Góra


powierzchnia użytkowa
w m²

103,3

kondygnacja

1-PIĘTRO

91/6

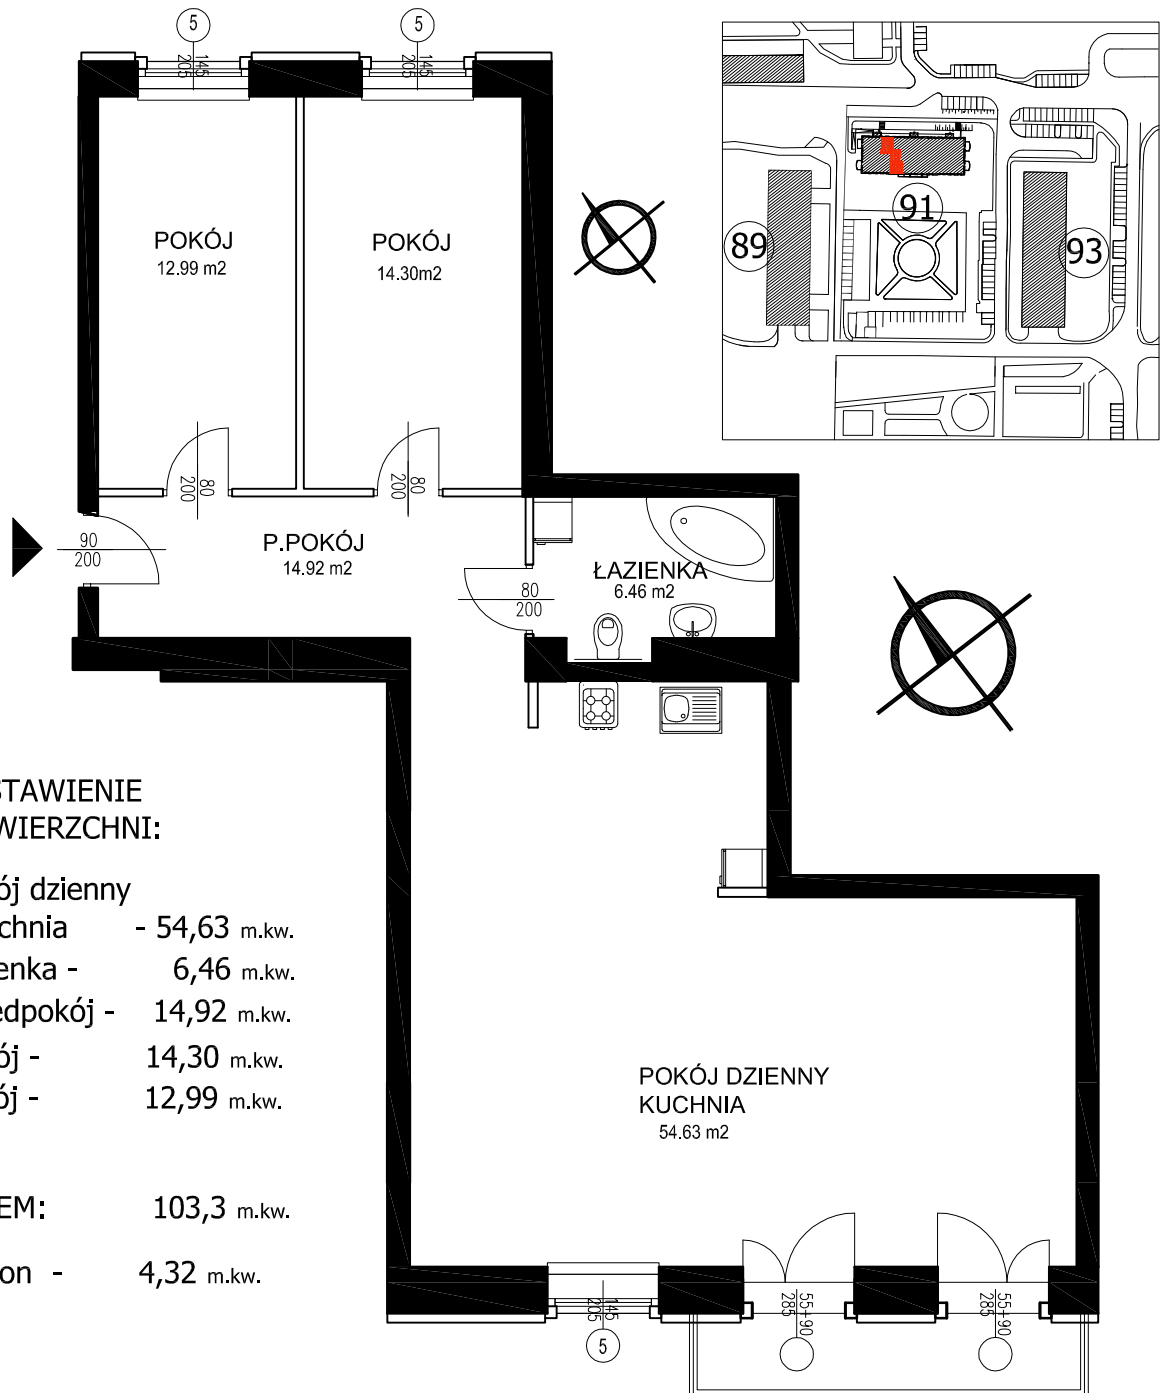

skala 1:100

developer:

BRACCO Sp. z o.o.

ul. Sudecka 83, 58-500 JELENIA GÓRA

tel. (075) 75 31 931

adres e-mail: info@bracco.pl

projekt:

ARCH-E

ul. Malarska 19/24-6 WROCŁAW

tel. (071) 344 94 10 fax: 344 94 12

adres e-mail: biuro@arch-e.com