

OSIEDLE MIESZKANIOWE Ul. Sudecka, Jelenia Góra



powierzchnia użytkowa
w m²

47,47

kondygnacja

PARTER

91/9

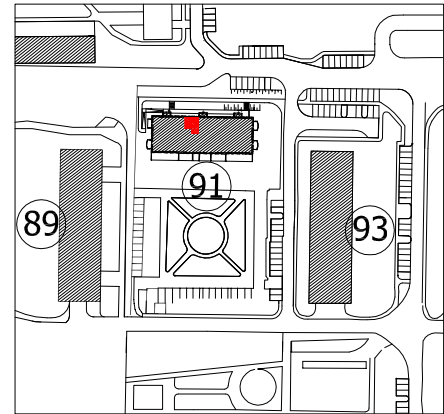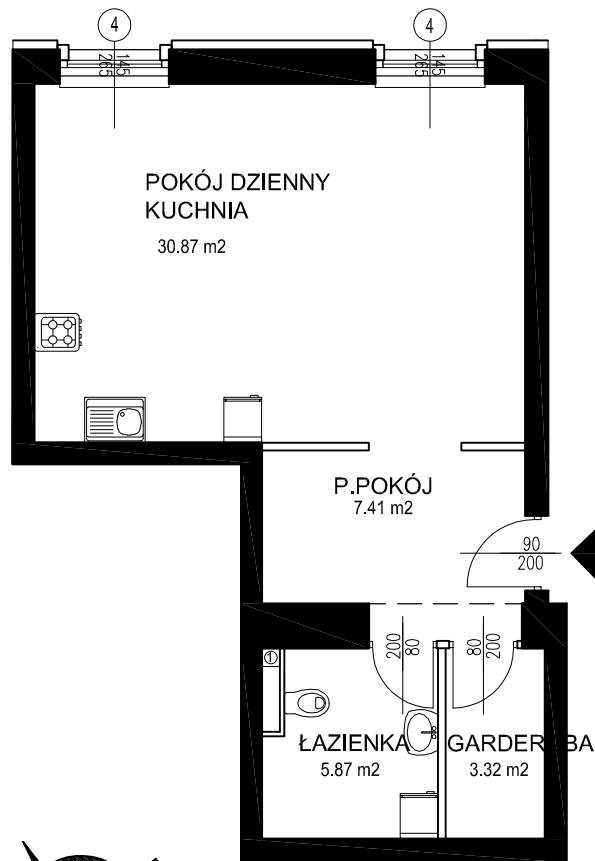

ZESTAWIENIE POWIERZCHNI:

- | | |
|-------------------------------|--------------------|
| 1. pokój dzienny
+ kuchnia | - 30,87 m.kw. |
| 2. łazienka | - 5,87 m.kw. |
| 3. przedpokój | - 7,41 m.kw. |
| 4. garderoba | - 3,32 m.kw. |
| RAZEM: | 47,47 m.kw. |

skala 1:100

developer:

BRACCO Sp. z o.o.

ul. Sudecka 83, 58-500 JELENIA GÓRA

tel. (075) 75 31 931

adres e-mail: info@bracco.pl

projekt:

ARCH-E

ul. Malarska 19/24-6 WROCLAW

tel. (071) 344 94 10 fax: 344 94 12

adres e-mail: biuro@arch-e.com