

# OSIEDLE MIESZKANIOWE Ul. Sudecka, Jelenia Góra

powierzchnia użytkowa  
w m<sup>2</sup>



**543,43**

kondygnacja

**1- PIĘTRO**

**91**

BRACCO Sp. z o.o.

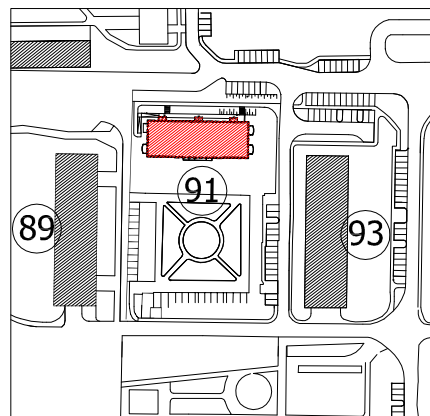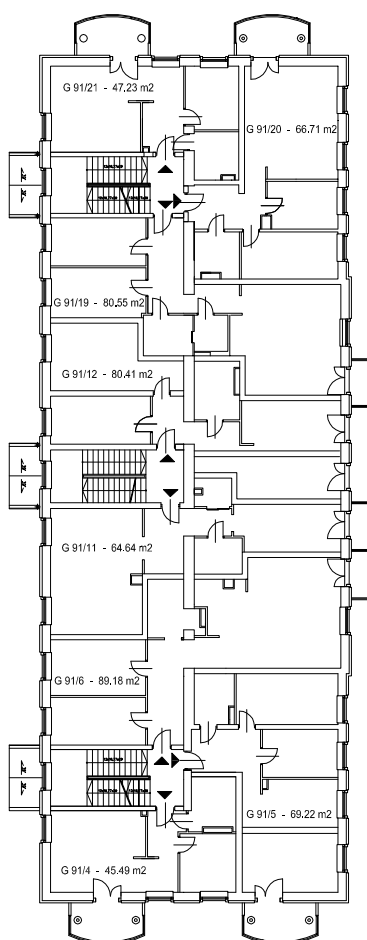

skala 1:400

developer:

**BRACCO Sp. z o.o.**

ul. Sudecka 83, 58-500 JELENIA GÓRA

tel. (075) 75 31 931

adres e-mail: info@bracco.pl

projekt:

**ARCH-E**

ul. Malarska 19/24-6 WROCŁAW

tel. (071) 344 94 10 fax: 344 94 12

adres e-mail: biuro@arch-e.com